
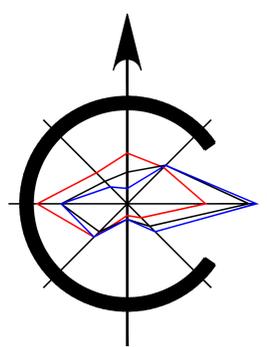


РОСТОВСКАЯ ОБЛАСТЬ. РОДИОНОВО–НЕСВЕТАЙСКИЙ РАЙОН.
ПРАВИЛА ЗЕМЛЕПОЛЬЗОВАНИЯ И ЗАСТРОЙКИ ”ВОЛОШИНСКОГО СЕЛЬСКОГО ПОСЕЛЕНИЯ”
НАСЕЛЕННЫЙ ПУНКТ х. ВОЛОШИНО

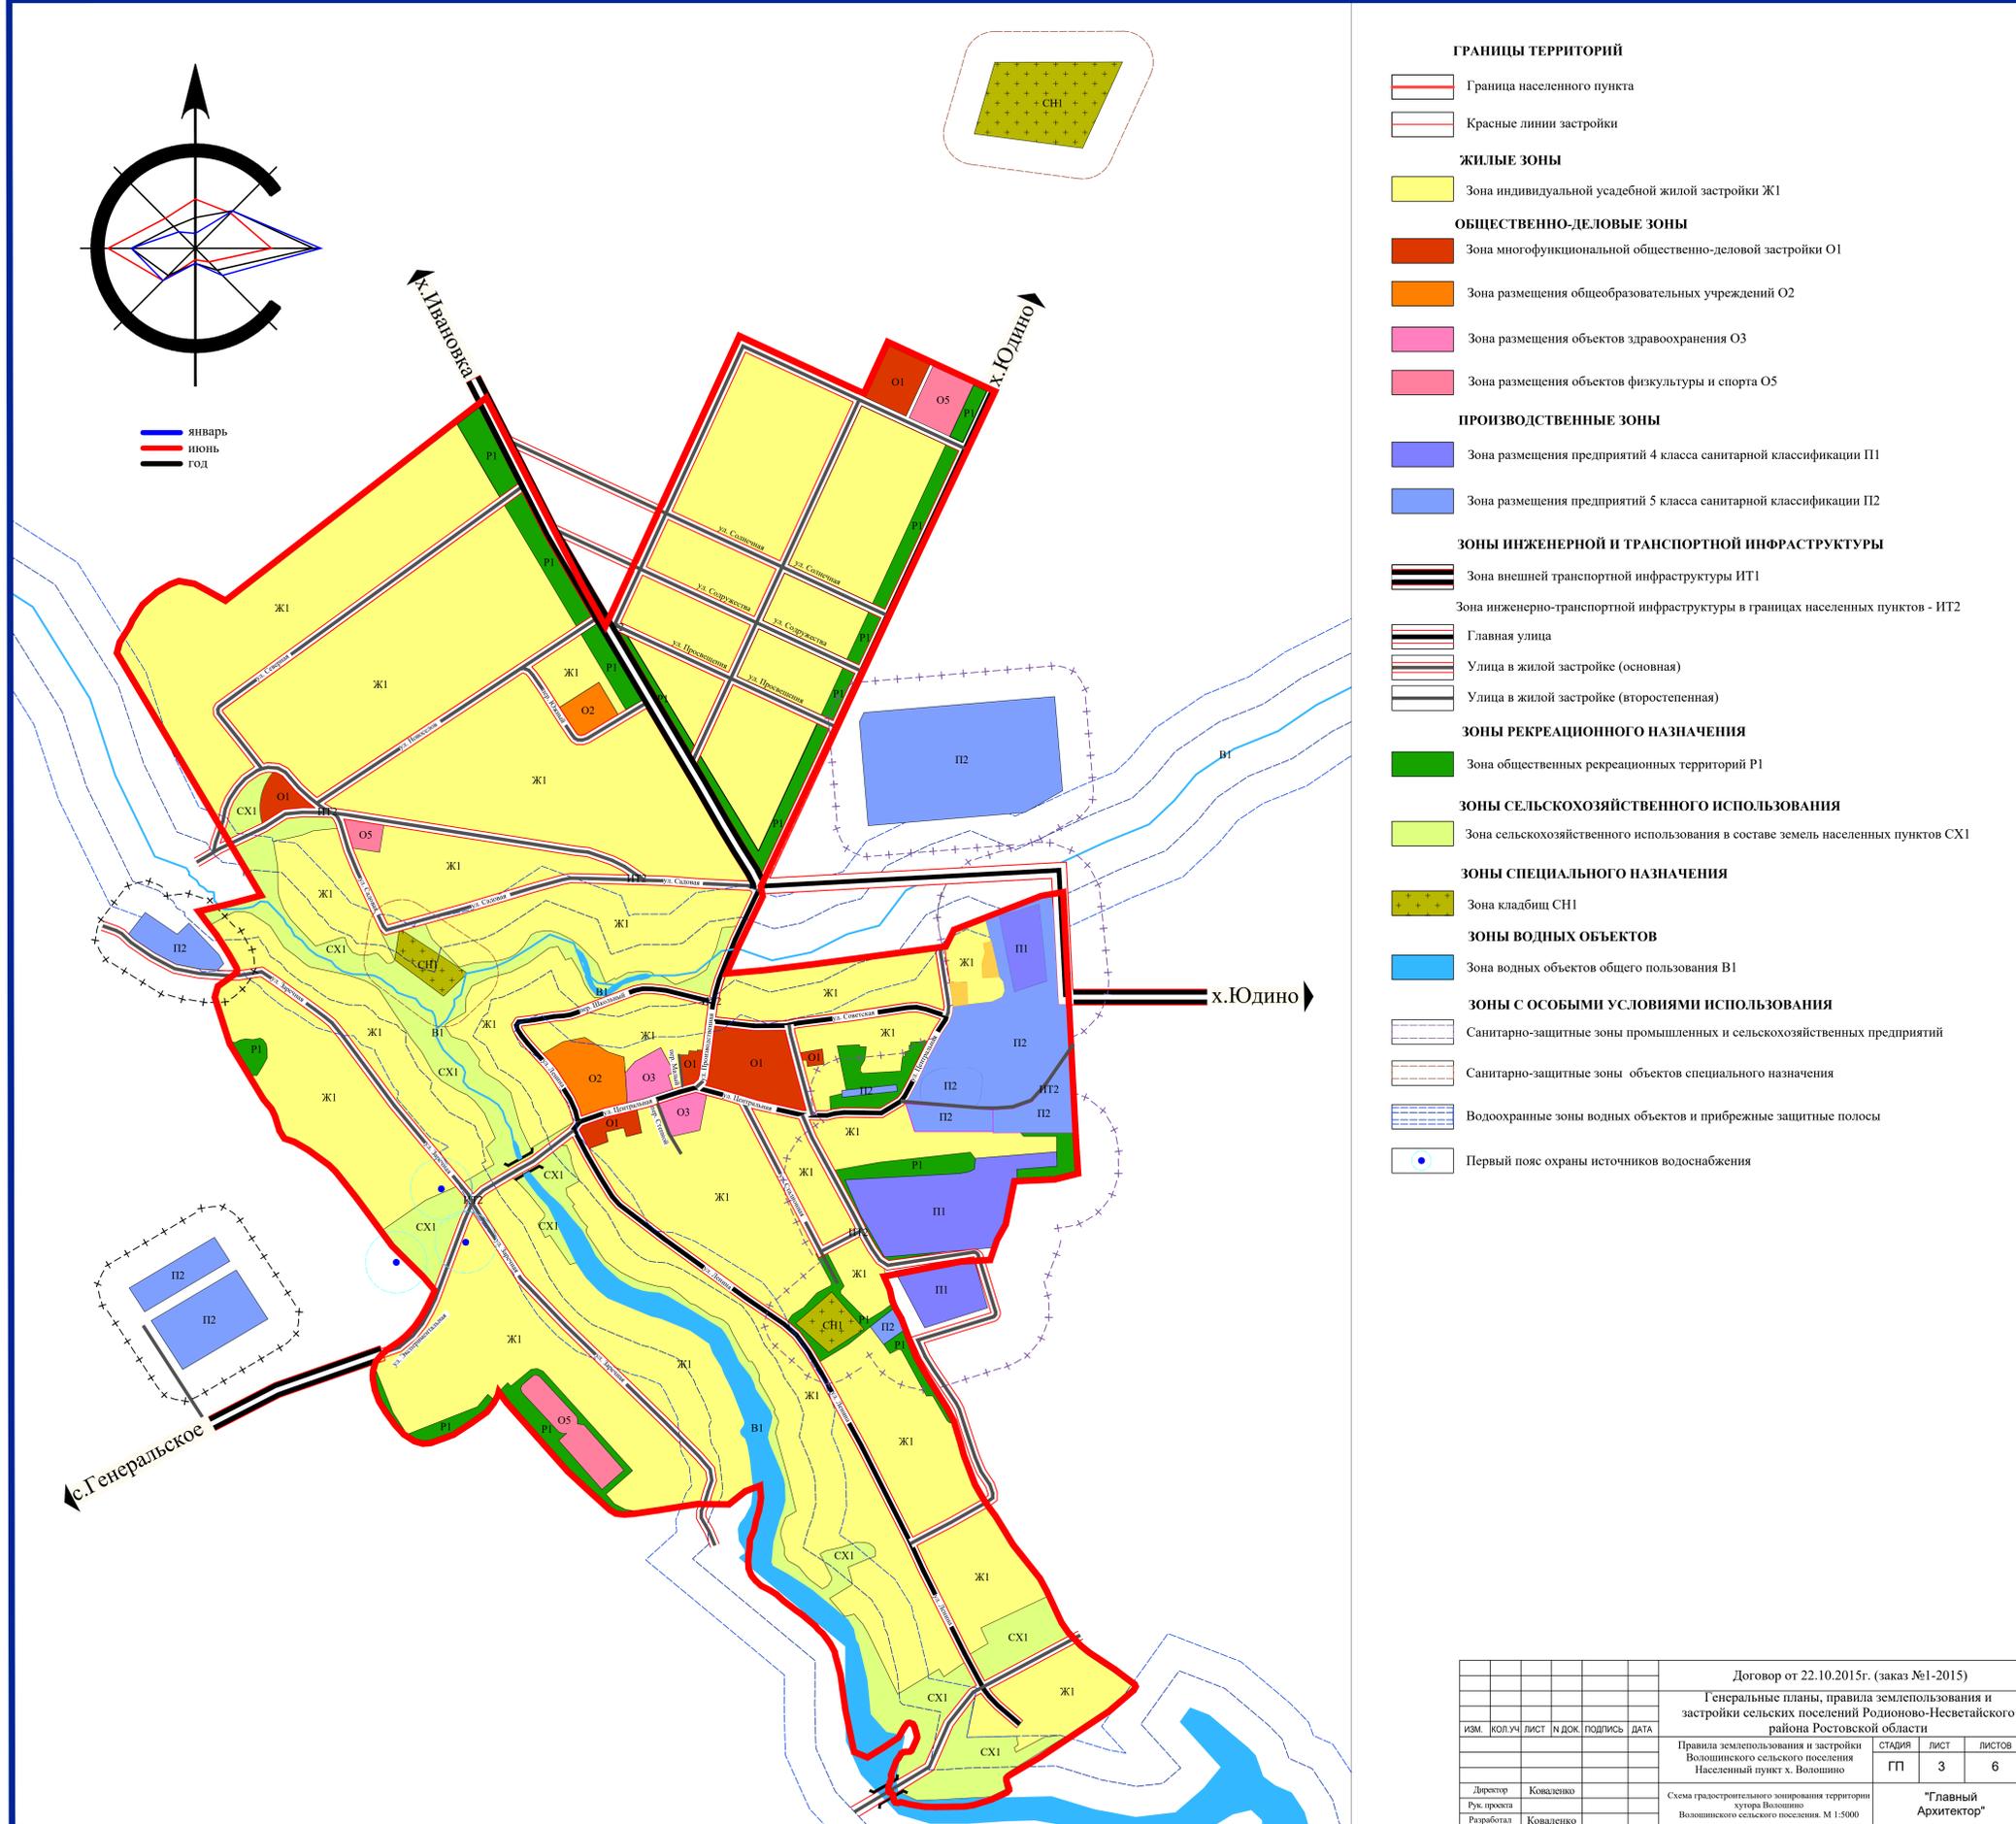

— январь
— июнь
— год

- ГРАНИЦЫ ТЕРРИТОРИЙ**
- Граница населенного пункта
 - Красные линии застройки
- ЖИЛЫЕ ЗОНЫ**
- Зона индивидуальной усадебной жилой застройки Ж1
- ОБЩЕСТВЕННО-ДЕЛОВЫЕ ЗОНЫ**
- Зона многофункциональной общественно-деловой застройки О1
 - Зона размещения общеобразовательных учреждений О2
 - Зона размещения объектов здравоохранения О3
 - Зона размещения объектов физкультуры и спорта О5
- ПРОИЗВОДСТВЕННЫЕ ЗОНЫ**
- Зона размещения предприятий 4 класса санитарной классификации П1
 - Зона размещения предприятий 5 класса санитарной классификации П2
- ЗОНЫ ИНЖЕНЕРНОЙ И ТРАНСПОРТНОЙ ИНФРАСТРУКТУРЫ**
- Зона внешней транспортной инфраструктуры ИТ1
 - Зона инженерно-транспортной инфраструктуры в границах населенных пунктов - ИТ2
 - Главная улица
 - Улицы в жилой застройке (основная)
 - Улицы в жилой застройке (второстепенная)
- ЗОНЫ РЕКРЕАЦИОННОГО НАЗНАЧЕНИЯ**
- Зона общественных рекреационных территорий Р1
- ЗОНЫ СЕЛЬСКОХОЗЯЙСТВЕННОГО ИСПОЛЬЗОВАНИЯ**
- Зона сельскохозяйственного использования в составе земель населенных пунктов СХ1
- ЗОНЫ СПЕЦИАЛЬНОГО НАЗНАЧЕНИЯ**
- Зона кладбищ СН1
- ЗОНЫ ВОДНЫХ ОБЪЕКТОВ**
- Зона водных объектов общего пользования В1
- ЗОНЫ С ОСОБЫМИ УСЛОВИЯМИ ИСПОЛЬЗОВАНИЯ**
- Санитарно-защитные зоны промышленных и сельскохозяйственных предприятий
 - Санитарно-защитные зоны объектов специального назначения
 - Водоохранные зоны водных объектов и прибрежные защитные полосы
 - Первый пояс охраны источников водоснабжения

Договор от 22.10.2015г. (заказ №1-2015)					
Генеральные планы, правила землепользования и застройки сельских поселений Родионово-Несветайского района Ростовской области					
ИЗМ.	КОП.УЧ.	ЛИСТ	Н.ДОК.	ПОДПИСЬ	ДАТА
Правила землепользования и застройки Волошинского сельского поселения Населенный пункт х. Волошино				СТADIЯ	ЛИСТ
				ГП	3
				ЛИСТОВ	6
Схема градостроительного зонирования территории хутора Волошино Волошинского сельского поселения. М 1:5000				"Главный Архитектор"	
Директор	Коваленко				
Рук. проекта	Коваленко				
Разработал	Коваленко				