


РОСТОВСКАЯ ОБЛАСТЬ. РОДИОНОВО–НЕСВЕТАЙСКИЙ РАЙОН.
НАСЕЛЕННЫЙ ПУНКТ х. ЮДИНО
ВОЛОШИНСКОЕ с.п.

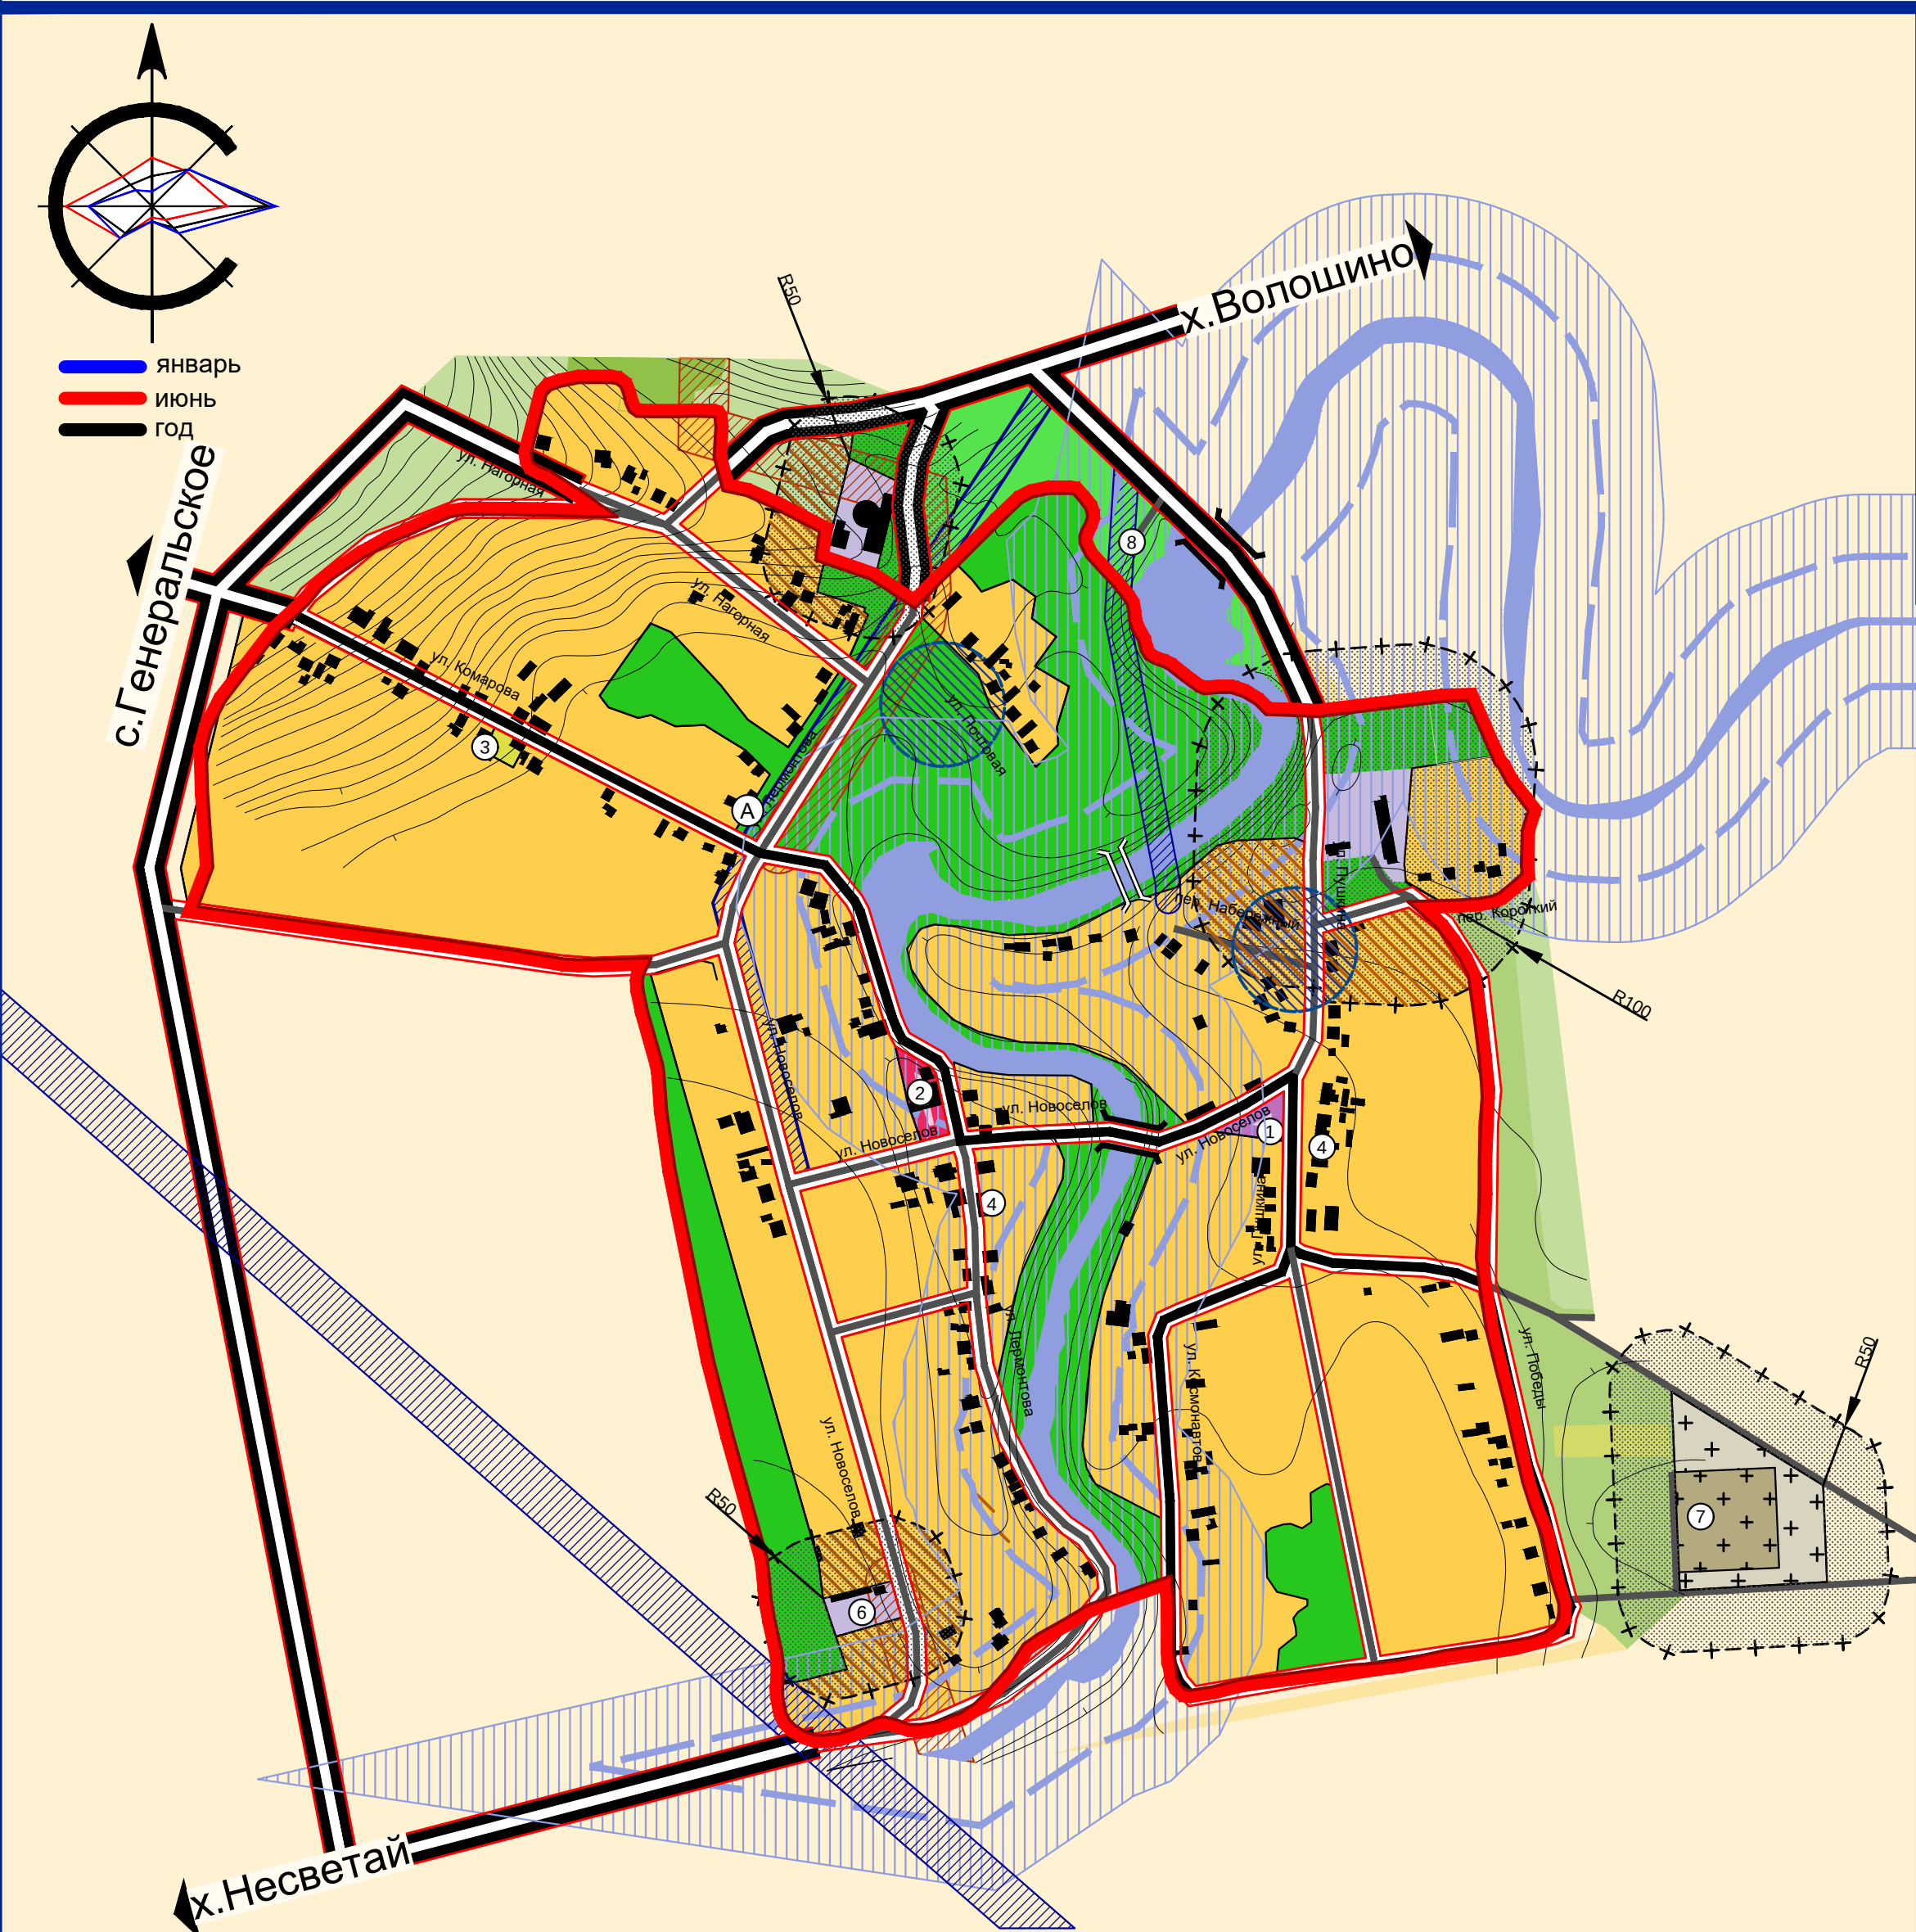

Условные обозначения

ГРАНИЦЫ ТЕРРИТОРИЙ

- Существующие границы населенного пункта
- Планируемая граница населенного пункта
- Красные линии застройки

ЖИЛЫЕ ЗОНЫ

существующие	планируемые
[Yellow box]	[Yellow box]


Зона индивидуальной усадебной жилой застройки (1-2 этажа)

ОБЩЕСТВЕННЫЕ ЗОНЫ

- Зона размещения объектов социального и бытового назначения
- Территория образовательных учреждений
- Территория объектов здравоохранения
- Зона физкультурно-оздоровительных сооружений

ЗОНЫ РЕКРЕАЦИОННОГО НАЗНАЧЕНИЯ

- Территория водных объектов
- Озеленение территорий активного общественного и рекреационного назначения

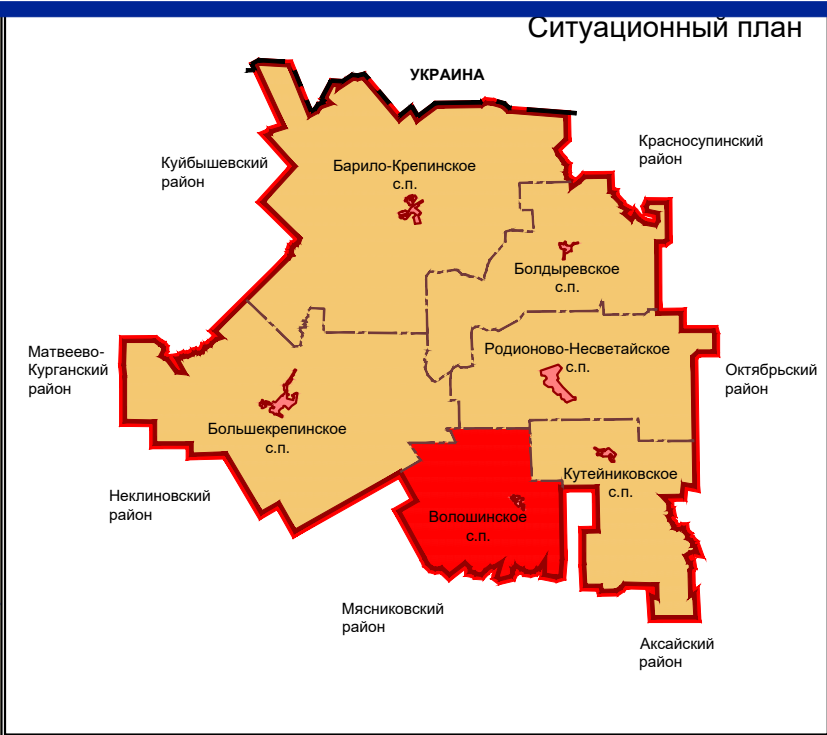

ПРОИЗВОДСТВЕННЫЕ ЗОНЫ

- Зона промышленных и коммунально-складских объектов и объектов инженерной инфраструктуры

ЗОНЫ СПЕЦИАЛЬНОГО НАЗНАЧЕНИЯ

- Территория кладбища

ТЕРРИТОРИИ СЕЛЬСКОХОЗЯЙСТВЕННОГО НАЗНАЧЕНИЯ

- Огороды, садовые товарищества
- Пашни
- Пастбища
- Территория луговой растительности
- Камыши
- Территория многолетних насаждений (лесополосы)

ОБЪЕКТЫ ТРАНСПОРТНОЙ ИНФРАСТРУКТУРЫ

- Межпоселковая автодорога
- Главная улица
- Улица в жилой застройке (основная)
- Улица в жилой застройке (второстепенная)
- Автомобильные мосты
- Пешеходные мосты
- Остановка общественного транспорта

ЗОНЫ С ОСОБЫМИ УСЛОВИЯМИ ИСПОЛЬЗОВАНИЯ

- Санитарно-защитные зоны промышленных и коммунально-складских объектов
- Охранные зоны ЛЭП 10 кВ
- Охранная зона газопровода
- Граница первого пояса охраны источников водоснабжения
- Водоохранная зона водных объектов
- Участки кварталов жилой застройки находящиеся в границах санитарно-защитной зоны производственных объектов и объектов специального назначения
- Участки кварталов жилой застройки требующие проведения инженерных мероприятий от подтопления

Экспликация									
№ п/п	Наименование						Примечание		
УЧРЕЖДЕНИЯ КУЛЬТУРЫ, ИСКУССТВА И СПОРТИВНЫЕ СООРУЖЕНИЯ									
1	Спортивные площадки, стадион						Предполагается проектом к размещению		
2	Филиал Волошинского центра культурного досугового и библиотечного обслуживания населения						Предполагается проектом к восстановлению существующего		
УЧРЕЖДЕНИЯ ЗДРАВООХРАНЕНИЯ И СОЦИАЛЬНОГО ОБЕСПЕЧЕНИЯ									
3	ФАП						Предполагается проектом к размещению		
ПРЕДПРИЯТИЯ ТОРГОВЛИ И ОБЩЕСТВЕННОГО ПИТАНИЯ, БЫТОВОГО И КОММУНАЛЬНОГО ОБСЛУЖИВАНИЯ									
4	Магазины								
ПРЕДПРИЯТИЯ ПРОМЫШЛЕННОГО И КОММУНАЛЬНО-СКЛАДСКОГО НАЗНАЧЕНИЯ									
5	ЛПХ "Федченко"								
6	ЛПХ "Мкртычев"								
ОБЪЕКТЫ СПЕЦИАЛЬНОГО НАЗНАЧЕНИЯ									
7	Кладбища								
ОБЪЕКТЫ СПЕЦИАЛЬНОГО НАЗНАЧЕНИЯ									
8	Пожарный пирс						Предполагается проектом к размещению		
							Договор от 22.10.2015г. (заказ №1-2015)		
							Генеральные планы, правила землепользования и застройки сельских поселений		
							Родионово-Несветайского района Ростовской области		
изм.	кол.уч.	лист	и док.	подпись	дата		Внесение изменений в Генеральный план Волошинского с. п. Населенный пункт х. Юдино		
							СТADIЯ	ЛИСТ	ЛИСТОВ
							ГП	8	8
Директор		Коваленко				Проектный план М 1:5000		"Главный Архитектор"	
Рук. отд. проект									
Разработал		Коваленко							